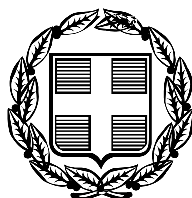


ΕΦΗΜΕΡΙΣ ΤΗΣ ΚΥΒΕΡΝΗΣΕΩΣ

ΤΗΣ ΕΛΛΗΝΙΚΗΣ ΔΗΜΟΚΡΑΤΙΑΣ

ΤΕΥΧΟΣ ΤΕΤΑΡΤΟ **Αρ. Φύλλου 68**

19 Φεβρουαρίου 2008

ΠΕΡΙΕΧΟΜΕΝΑ

ΑΠΟΦΑΣΕΙΣ

ΑΠΟΦΑΣΕΙΣ

Αριθμ. 222

Κήρυξη δημόσιας δασικής έκτασης 187,5 στρ. ως αναδασωτέας, στη θέση «Πασατσικού» Δ.Δ. Δαμασίου, Δήμου Τυρνάβου.

Ο ΓΕΝΙΚΟΣ ΓΡΑΜΜΑΤΕΑΣ
ΠΕΡΙΦΕΡΕΙΑΣ ΘΕΣΣΑΛΙΑΣ

Έχοντας υπόψη:

1 Τις διατάξεις του ν. 2503/1997 «Διοίκηση, στελέχωση οργάνωση των Περιφερειών. Ρυθμίσεις θεμάτων για την τοπική αυτοδιοίηση και άλλες διατάξεις».

2. Την υπ' αριθμ. 5851/10.7.2007 (ΦΕΚ 1157/2007 τ. Β΄) απόφαση Γ.Γ. Περιφέρειας Θεσσαλίας «περί εξουσιοδότησης των Προϊσταμένων της Περιφέρειας, των Δ/ντών Δασών των Νομών, των Δασαρχών κ.λπ. να υπογράφουν με εντολή του».

3. Τις διατάξεις των άρθρων 38 παρ. 1 και 41 παρ. 1 και 3 του ν. 998/1979 «περί προστασίας των δασών κλπ.».

4. Τις υπ' αριθμ. α) 160417/1180/8.7.1980 και β) 182447/3049/24.9.1980 δ/γές του Υπουργείου Γεωργίας, σχετικές με την κήρυξη εκτάσεων ως αναδασωτέων.

5. Την υπ' αριθμ. 15/165/3.1.2008 αναφορά του Δασαρχείου Λάρισας με την οποία προτείνεται η κήρυξη της δημόσιας δασικής έκτασης των 187,5 στρεμμάτων που βρίσκεται στη θέση «Πασατσικού» Δ.Δ. Δαμασίου, Δήμου Τυρνάβου, ως αναδασωτέας, αποφασίζουμε:

Κηρύσσουμε ως αναδασωτέα την δημόσια δασική έκταση των 187,5 στρεμμάτων, της οποίας η βλάστηση καταστράφηκε λόγω πυρκαγιάς στη θέση «Πασατσικού», Δ.Δ. Δαμασίου, Δήμου Τυρνάβου και η οποία ορίζεται:

Ανατολικά: Δασική έκταση.

Δυτικά: Δασική έκταση.

Βόρεια: Δασική έκταση - Αγροί.

Νότια: Δασική έκταση - Αγροί.

Η ανωτέρω έκταση, η οποία απεικονίζεται με τα στοιχεία 1,2,3,... 10,11,1 στο διάγραμμα του Δασαρχείου Λάρισας το οποίο αποτελεί αναπόσπαστο τμήμα της παρούσης, θα αναδασωθεί με τη φυσική διαδικασία.

Σκοποί της κήρυξης της ανωτέρω έκτασης ως αναδασωτέας, είναι η διατήρηση του δασικού χαρακτήρα αυτής, ο αποκλεισμός διάθεσης της για άλλη χρήση και η αποκατάσταση της καταστραφείσης δασικής βλάστησης. (Η έκταση πριν την πυρκαγιά, έφερε δασική βλάστηση πουρναριού και παλιουριού).

Η απόφαση αυτή να δημοσιευθεί στην Εφημερίδα της Κυβερνήσεως.

Λάρισα, 1 Φεβρουαρίου 2008

Με εντολή Γενικού Γραμματέα Περιφέρειας
Ο Προϊστάμενος Διεύθυνσης Δασών
ΓΕΩΡΓΙΟΣ ΠΑΡΑΣΧΟΣ

Ανήκει στην αριθμ. 222/2008 απόφαση της Δ/νσης Δασών Ν. Λάρισας




ΕΛΛΗΝΙΚΗ ΔΗΜΟΚΡΑΤΙΑ
ΠΕΡΙΦΕΡΕΙΑ ΘΕΣΣΑΛΙΑΣ
Δ/ΝΣΗ ΔΑΣΩΝ Ν. ΛΑΡΙΣΑΣ
ΔΑΣΑΡΧΕΙΟ ΛΑΡΙΣΑΣ

ΕΘΝΙΚΟ ΤΥΠΟΓΡΑΦΕΙΟ
Για τεχνικούς λόγους στο σχεδιάγραμμα έγινε σμίκρυνση κατά ποσοστό 78 %

ΤΟΠΟΓΡΑΦΙΚΟ ΔΙΑΓΡΑΜΜΑ
ΚΑΜΕΝΗΣ ΔΑΣΙΚΗΣ ΕΚΤΑΣΗΣ

Δασονομείο: Τυρνάβου
Δήμος: Τυρνάβου
Δ.Δ.: Δαμασίου
Θέση: Παρατσίκα
Εμβαδόν: 187,5 στρέμ.


Χαρακτηρισμός:
V 1) Δασική έκταση (πουρνάρι)
2)
3)
Ιδιοκτησία: Δημόσιο
Ημερομηνία: 11-8-07

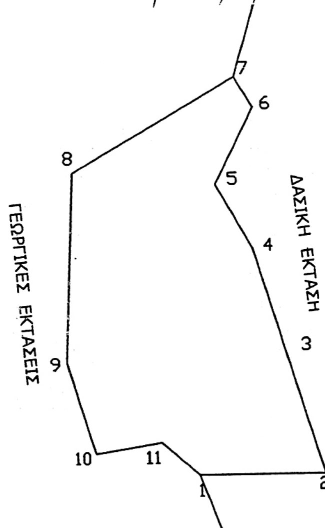

Β

ΣΗΜΕΙΟ	Χ	Ψ
1	347216	4392478
2	347429	4392478
3	347364	4392686
4	347310	4392857
5	347249	4392966
6	347314	4393096
7	347283	4393148
8	347009	4392989
9	346996	4392670
10	347043	4392516
11	347153	4392534

ΑΠΟΣΠΑΣΜΑ ΧΑΡΤΗ
ΚΛΙΜΑΚΑ 1:50.000

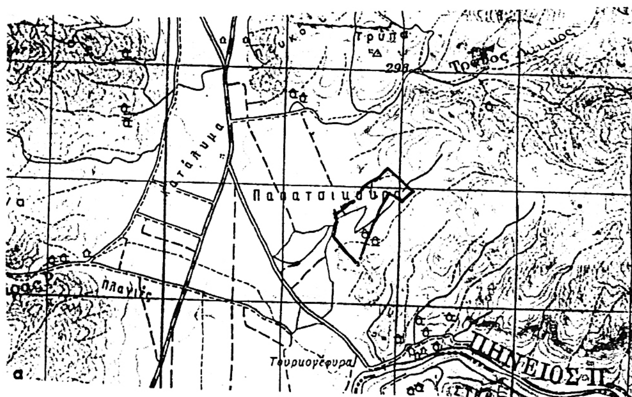

ΘΕΩΡΗΘΗΚΕ
Λάρισα 1-2-08
Ο προϊστάμενος
Δ/νσης Δασών Ν. Λάρισας
Παράσχος Γεώργιος
Δασολόγος με Α' βαθμό

Λάρισα 31-10-07
ο Δασάρχης Λάρισας

Λάρισα 31-10-07
ο Συντάκτης
ΓΚΑΤΣΙΚΟΣ ΑΣΤΕΡΙΟΣ
ΔΑΣΟΛΟΓΟΣ ΜΕ Α' Βαθμό

Αριθμ. 536 (2)

Επικύρωση καθορισμού οριογραμμών τμήματος ρέματος έμπροσθεν ιδιοκτησίας Χαραμή Νικολάου του Χρήστου και Χαραμή Γεωργίου του Νικολάου, εντός οικισμού «Κ. Γλυκόβρυση», Δήμου Έλους Νομού Λακωνίας.

Ο ΓΕΝΙΚΟΣ ΓΡΑΜΜΑΤΕΑΣ
ΠΕΡΙΦΕΡΕΙΑΣ ΠΕΛΟΠΟΝΝΗΣΟΥ

Έχοντας υπόψη τις ακόλουθες διατάξεις, και λοιπά έγγραφα:

1. Τις διατάξεις των άρθρων 5, 6 και 8 του ν. 3200/1955 «Περί διοικητικής αποκέντρωσης».

2. Τις διατάξεις του ν. 2853/16.7.1922 «Περί υδραυλικών εν γένει έργων και αστυνομεύσεως των Δημοσίων Υδάτων», όπως αυτές τροποποιήθηκαν με τις αντίστοιχες του ν.δ. 10/29.12.1923 και κωδικοποιήθηκαν από τις διατάξεις του π.δ. 18/21.3.1924.

3. Τα οριζόμενα στο άρθρο 6 της υπ' αριθμ. 3046/304/3.2.1989 απόφασης του Αναπληρωτή Υπουργού Περιβάλλοντος Χωροταξίας και Δημοσίων Έργων «Κτιριοδομικός Κανονισμός» και ειδικότερα τις διατάξεις του άρθρου 6 αυτού σχετικά με τη δόμηση κοντά σε ρέματα, όπως ισχύει σήμερα.

4. Τις διατάξεις του άρθρου 5 του ν. 3010/25.4.-2002 (Α΄ 91) «Εναρμόνιση του ν. 1650/1986 με τις οδηγίες 97/11 ΕΕ και 96/61 ΕΕ» και ειδικότερα τις διατάξεις του άρθρου 5 αυτού: «Διαδικασία Οριοθέτησης και ρυθμίσεις θεμάτων για τα υδατορέματα».

5. Τις διατάξεις του άρθρου 6 του ν. 880/1979 (ΦΕΚ 58Α) «Περί καθορισμού ανωτάτων ορίων συντελεστού δόμησης κλπ», όπως συμπληρώθηκε από τις διατάξεις της παραγρ. 1γ του άρθρου 6 του ν. 2052/1992.

6. Τις διατάξεις του ν. 2503/1997 (ΦΕΚ 107Α/30.5.1997) «Διοίκηση, Οργάνωση, Στελέχωση της Περιφέρειας, Ρυθμίσεις θεμάτων για την Τοπική Αυτοδιοίκηση και άλλες διατάξεις».

7. Τις οικίες διατάξεις του ν. 2508/1997 (ΦΕΚ 124Α/ 13.6.1997) «Βιώσιμη Οικιστική Ανάπτυξη των πόλεων και οικισμών της χώρας και άλλες διατάξεις».

8. Τις οικείες διατάξεις του ν. 2690/1999 (ΦΕΚ 45Α/1999) «Κύρωση Κώδικα Διοικητικής Διαδικασίας και άλλες διατάξεις».

9. Τα οριζόμενα στην υπ' αριθμ. 19664/20.12.2001 απόφαση του Γενικού Γραμματέα Περιφέρειας Πελοποννήσου.

10. Τα οριζόμενα στην υπ' αριθμ. 1592/14.2.2002 απόφαση του Γενικού Γραμματέα Περιφέρειας Πελοποννήσου.

11. Το από Νοεμβρίου 2007 τοπογραφικό και υψομετρικό διάγραμμα (αρ. σχεδίου Τ2 κλίμακας 1:200), καθορισμού των οριογραμμών τμήματος ρέματος έμπροσθεν ιδιοκτησίας Χαραμή Νικολάου του Χρήστου και Χαραμή Γεωργίου του Νικολάου, εντός οικισμού «Κ. Γλυκόβρυση», Δήμου Έλους Νομού Λακωνίας, το οποίο συντάχθηκε από τον Διπλ. Πολιτικό Μηχανικό Μανιατάκο Κώστα, ελέγχθηκε και θεωρήθηκε στις 27.11.2007 από τη Δ/νση Τεχνικών Υπηρεσιών της Ν. Α. Λακωνίας.


12. Την υπ' αριθμ. 329/25.1.2008 Γνωμοδότηση-Εισήγηση της Δ/νσης Τεχνικών Υπηρεσιών της Ν.Α. Λακωνίας, σχετικά με τον καθορισμό των οριογραμμών τμήματος ρέματος έμπροσθεν ιδιοκτησίας Χαραμή Νικολάου του Χρήστου και Χαραμή Γεωργίου του Νικολάου, εντός οικισμού «Κ. Γλυκόβρυση», Δήμου Έλους Νομού Λακωνίας, σύμφωνα με το αμέσως πιο πάνω αναφερόμενο τοπογραφικό και υψομετρικό διαγράμματα, αποφασίζουμε:


Την επικύρωση των οριογραμμών τμήματος ρέματος έμπροσθεν ιδιοκτησίας Χαραμή Νικολάου του Χρήστου και Χαραμή Γεωργίου του Νικολάου, εντός οικισμού «Κ. Γλυκόβρυση», Δήμου Έλους Νομού Λακωνίας, οριζομένων με τα σημεία R1 έως R35 (δεξιά) και L1 έως L42 (αριστερά) εκατέρωθεν της ροής του ρέματος στο τοπογραφικό και υψομετρικό διάγραμμα (αρ. σχεδίου Τ2 κλίμακας 1:200), το οποίο συντάχθηκε από τον Διπλ. Πολιτικό Μηχανικό Μανιατάκο Κώστα, ελέγχθηκε και θεωρήθηκε στις 27.11.2007 από τη Δ/νση Τεχνικών Υπηρεσιών της Ν.Α. Λακωνίας και αποτελεί αναπόσπαστο μέρος της παρούσας απόφασης.

Η απόφαση αυτή, μαζί με τα συνημμένα τοπογραφικά και υψομετρικά διαγράμματα καθορισμού των οριογραμμών, να δημοσιευθούν στην Εφημερίδα της Κυβερνήσεως.

Τρίπολη, 1 Φεβρουαρίου 2008

Ο Γενικός Γραμματέας Περιφέρειας
ΝΙΚΟΣ Κ. ΑΓΓΕΛΟΠΟΥΛΟΣ

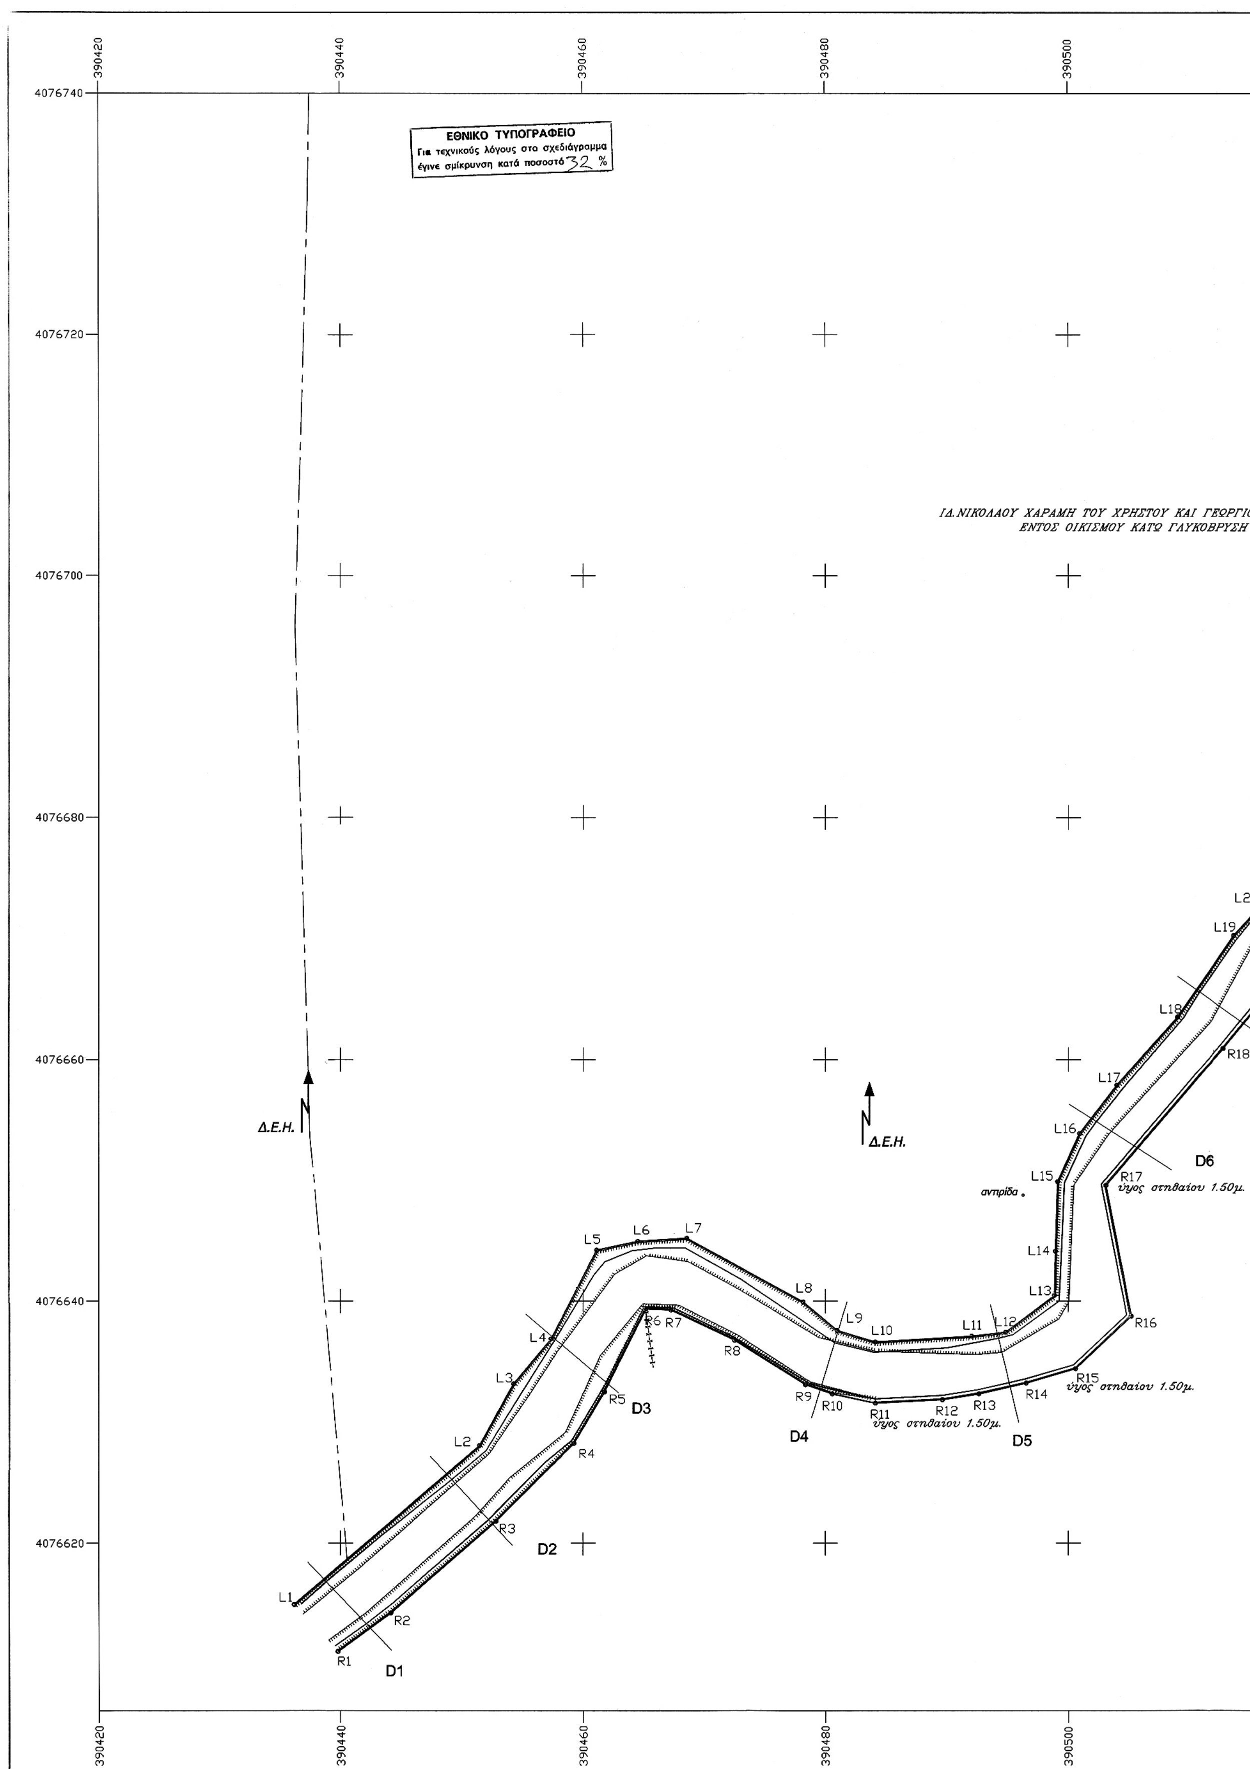
ΕΘΝΙΚΟ ΤΥΠΟΓΡΑΦΕΙΟ
Για τεχνικούς λόγους στο σχεδιάγραμμα έγινε σμίκρυνση κατά ποσοστό 32 %
ΙΔ.ΝΙΚΟΛΑΟΥ ΧΑΡΑΜΗ ΤΟΥ ΧΡΗΣΤΟΥ ΚΑΙ ΓΕΩΡΓΙ
ΕΝΤΟΣ ΟΙΚΙΣΜΟΥ ΚΑΤΩ ΓΛΥΚΟΒΡΥΣΗ
390420
390440
390460
390480
390500
4076740
4076720
4076700
4076680
4076660
4076640
4076620
Δ.Ε.Η.
Δ.Ε.Η.
αντηρίδα
ύψος στηθαίου 1.50μ.
ύψος στηθαίου 1.50μ.
ύψος στηθαίου 1.50μ.
D1
D2
D3
D4
D5
D6
L1
L2
L3
L4
L5
L6
L7
L8
L9
L10
L11
L12
L13
L14
L15
L16
L17
L18
L19
R1
R2
R3
R4
R5
R6
R7
R8
R9
R10
R11
R12
R13
R14
R15
R16
R17
R18

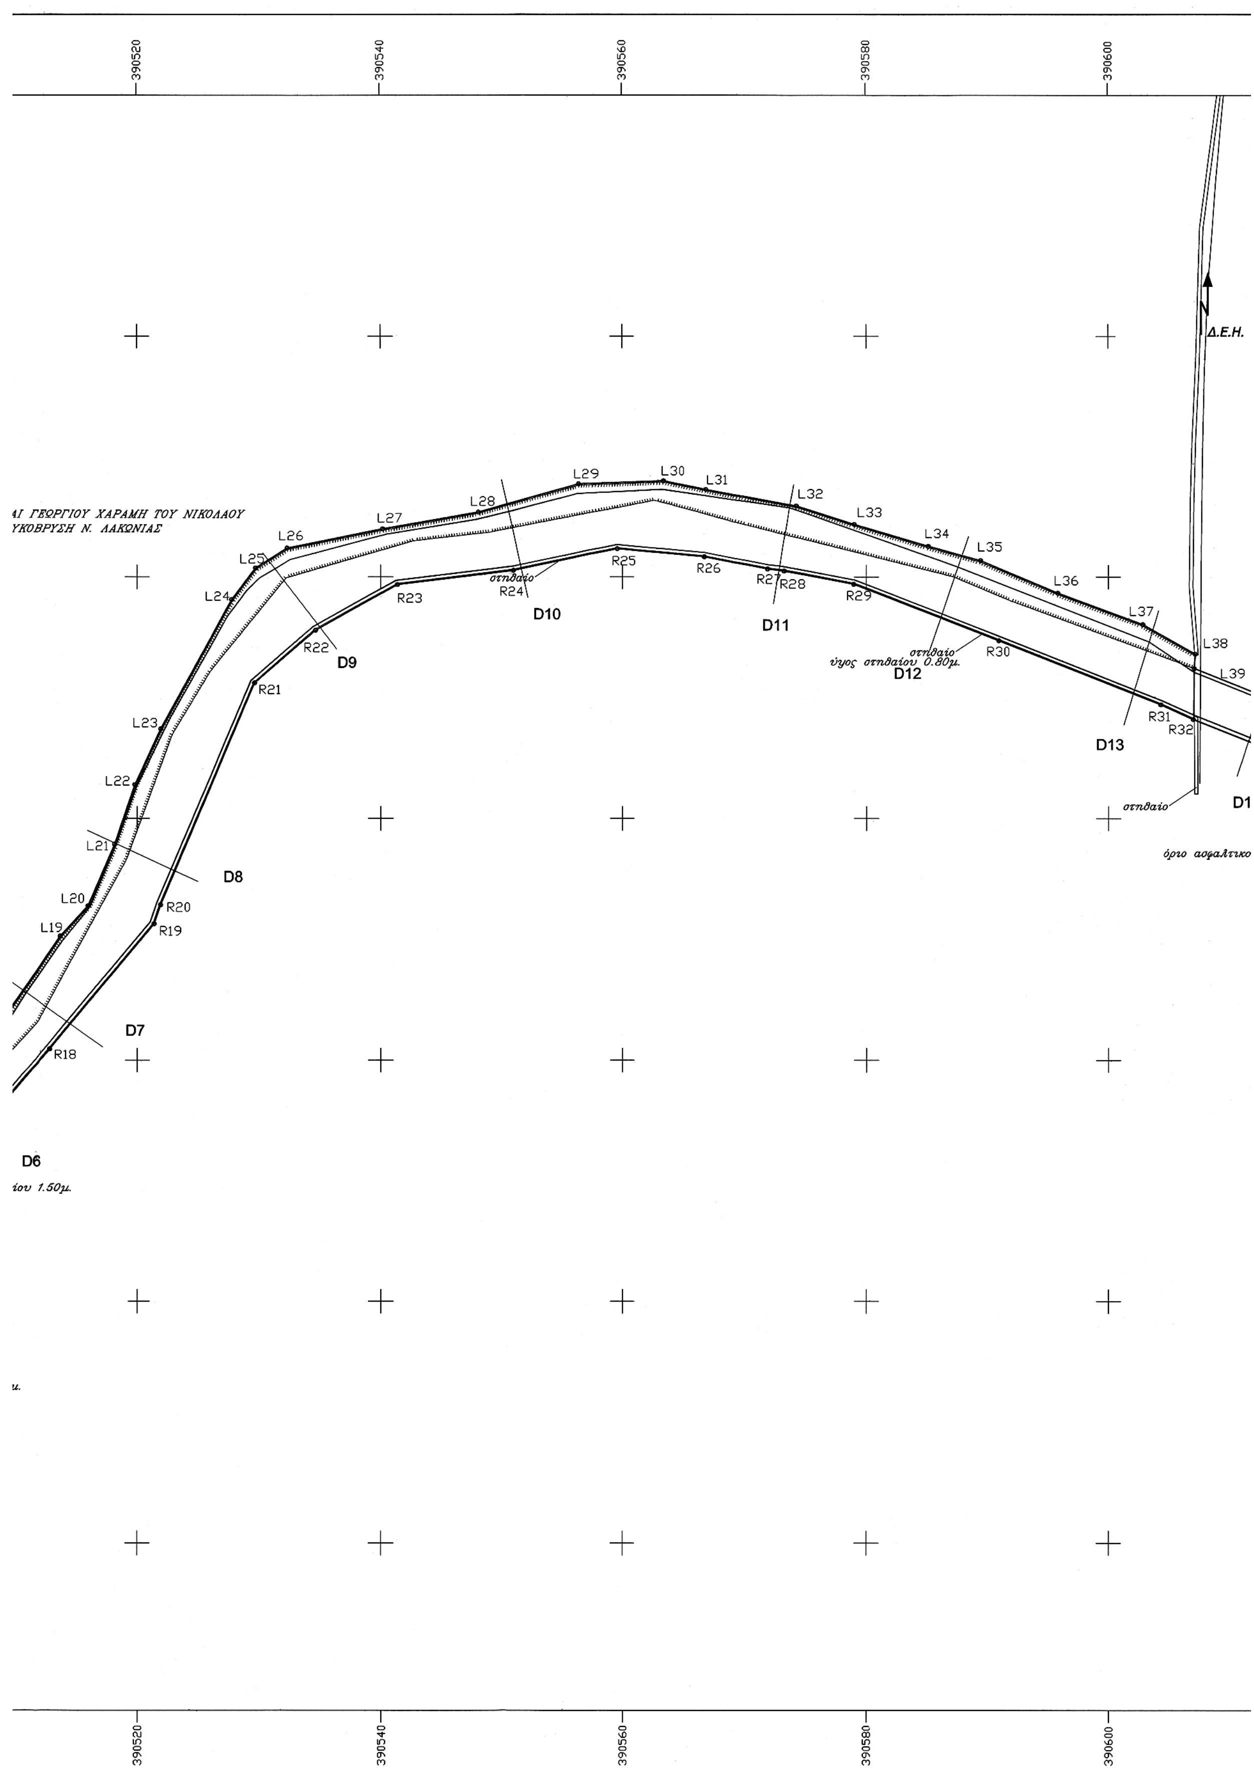
390520
390540
390560
390580
390600
Δ.Ε.Η.
ΑΙ ΓΕΩΡΓΙΟΥ ΧΑΡΑΜΗ ΤΟΥ ΝΙΚΟΛΑΟΥ
ΥΚΟΒΡΥΣΗ Ν. ΛΑΚΩΝΙΑΣ
L19
L20
L21
L22
L23
L24
L25
L26
L27
L28
L29
L30
L31
L32
L33
L34
L35
L36
L37
L38
L39
R18
R19
R20
R21
R22
R23
R24
R25
R26
R27
R28
R29
R30
R31
R32
στηθαίο
στηθαίο
ύψος στηθαίου 0.80μ.
στηθαίο
όριο ασφαλτικο
D6
ίου 1.50μ.
D7
D8
D9
D10
D11
D12
D13
D1

390620 390640 390660

4076740

ΚΛΙΜΑΚΑ ΣΧΕΔΙΟΥ 1:200

Δ.Ε.Η.

4076720

4076700

L37 L38 L39 L40 L41 L42 ST.3

R31 R32 R33 R34 R35

τεχνικό

στάθμη φερτών υλικών(καθαρισμός)

στάθμη πυθμένα

D1 4


4076680

όριο ασφαλτικού

4076660

4076640

4076620

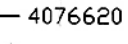

390620 390640 390660

ΠΙΝΑΚΑΣ ΣΥΝΤΕΤΑΓΜΕΝΩΝ ΚΑΘΟΡΙΣΜΟΥ ΟΡΙΟΓΡΑΜΜΩΝ

L1	X =	390436.16	Y =	4076614.92
L2	X =	390451.48	Y =	4076628.05
L3	X =	390454.29	Y =	4076633.15
L4	X =	390457.37	Y =	4076636.87
L5	X =	390461.11	Y =	4076644.22
L6	X =	390464.47	Y =	4076644.94
L7	X =	390468.48	Y =	4076645.20
L8	X =	390478.17	Y =	4076639.93
L9	X =	390480.98	Y =	4076637.57
L10	X =	390484.13	Y =	4076636.62
L11	X =	390492.02	Y =	4076637.10
L12	X =	390494.82	Y =	4076637.42
L13	X =	390498.87	Y =	4076640.47
L14	X =	390498.95	Y =	4076644.13
L15	X =	390499.12	Y =	4076649.89
L16	X =	390500.93	Y =	4076653.87
L17	X =	390503.98	Y =	4076657.88
L18	X =	390508.98	Y =	4076663.54
L19	X =	390513.64	Y =	4076670.25
L20	X =	390515.95	Y =	4076672.75
L21	X =	390518.13	Y =	4076677.86
L22	X =	390519.81	Y =	4076682.79
L23	X =	390521.95	Y =	4076687.41
L24	X =	390527.78	Y =	4076698.12
L25	X =	390529.74	Y =	4076700.74
L26	X =	390532.34	Y =	4076702.39
L27	X =	390540.16	Y =	4076703.98
L28	X =	390548.03	Y =	4076705.37
L29	X =	390556.49	Y =	4076707.72
L30	X =	390563.41	Y =	4076707.96
L31	X =	390566.91	Y =	4076707.26
L32	X =	390574.29	Y =	4076705.88
L33	X =	390579.02	Y =	4076704.36
L34	X =	390585.10	Y =	4076702.54
L35	X =	390589.44	Y =	4076701.37
L36	X =	390595.82	Y =	4076698.67
L37	X =	390602.84	Y =	4076696.06
L38	X =	390607.19	Y =	4076693.61
L39	X =	390607.11	Y =	4076692.41
L40	X =	390616.70	Y =	4076688.60
L41	X =	390616.67	Y =	4076689.75
L42	X =	390626.56	Y =	4076686.33

R1	X =	390439.79	Y =	4076611.04
R2	X =	390444.12	Y =	4076614.22
R3	X =	390452.86	Y =	4076621.81
R4	X =	390459.25	Y =	4076628.24
R5	X =	390461.76	Y =	4076632.50
R6	X =	390465.14	Y =	4076639.36
R7	X =	390467.18	Y =	4076639.26
R8	X =	390472.43	Y =	4076636.77
R9	X =	390478.37	Y =	4076633.10
R10	X =	390480.58	Y =	4076632.33
R11	X =	390484.14	Y =	4076631.57
R12	X =	390489.63	Y =	4076631.85
R13	X =	390492.62	Y =	4076632.33
R14	X =	390496.54	Y =	4076633.22
R15	X =	390500.61	Y =	4076634.41
R16	X =	390505.17	Y =	4076638.75
R17	X =	390503.08	Y =	4076649.59
R18	X =	390512.76	Y =	4076660.96
R19	X =	390521.40	Y =	4076671.29
R20	X =	390521.92	Y =	4076672.85
R21	X =	390529.65	Y =	4076691.21
R22	X =	390534.66	Y =	4076695.58
R23	X =	390541.37	Y =	4076699.37
R24	X =	390551.00	Y =	4076700.55
R25	X =	390559.57	Y =	4076702.34
R26	X =	390566.76	Y =	4076701.67
R27	X =	390571.96	Y =	4076700.67
R28	X =	390573.32	Y =	4076700.50
R29	X =	390578.97	Y =	4076699.40
R30	X =	390590.96	Y =	4076694.72
R31	X =	390604.33	Y =	4076689.41
R32	X =	390607.03	Y =	4076688.20
R33	X =	390616.65	Y =	4076684.41
R34	X =	390616.55	Y =	4076683.52
R35	X =	390624.91	Y =	4076680.75

ΥΠΟΜΝΗΜΑ

ΓΡΑΜΜΗ ΠΛΗΜΥΡΡΑΣ

ΟΡΙΟΓΡΑΜΜΗ ΡΕΜΑΤΟΣ

R3 ΔΙΑΤΟΜΕΣ

ΕΛΕΓΧΘΗΚΕ
Σπάρτη 27-11-2007
Ο Προϊστάμενος Τμήματος Μελετών

ΘΕΩΡΗΘΗΚΕ 27-11-2007
Ο [illegible] Τεχν. Υπηρ.

ΠΑΝΑΓΙΩΤΗΣ ΓΡ. ΚΩΣΤΑΚΟΣ
ΤΟΠΟΓΡΑΦΟΣ ΜΗΧΑΝΙΚΟΣ Τ.Ε.
ΜΕ Γ' ΒΑΘΜΟ

ΑΓΓΕΛΟΣ ΚΟΛΛΙΑΚΟΣ
ΠΕ1 Β'β

ΗΛΙΑΣ ΑΛΙΜΗΣΗΣ
ΠΕ4 Α'β

ΕΡΓΟ:	ΟΡΙΟΘΕΤΗΣΗ ΡΕΜΑΤΟΣ ΚΑΤΑ ΜΗΚΟΣ ΙΔΙΟΚΤΗΣΙΑΣ ΝΙΚΟΛΑΟΥ ΚΑΙ ΓΕΩΡΓΙΟΥ ΧΑΡΑΜΗ ΣΤΗΝ ΚΑΤΩ ΓΛΥΚΟΒΡΥΣΗ
ΘΕΣΗ:	ΟΙΚΙΣΜΟΣ "ΚΑΤΩ ΓΛΥΚΟΒΡΥΣΗ" ΔΗΜΟΥ ΕΛΟΥΣ ΝΟΜΟΥ ΛΑΚΩΝΙΑΣ - ΕΝΤΟΣ ΟΡΙΩΝ ΟΙΚΙΣΜΟΥ
ΕΡΓΟΔΟΤΗΣ:	ΝΙΚΟΛΑΟΣ ΧΑΡΑΜΗΣ ΤΟΥ ΧΡΗΣΤΟΥ ΚΑΙ ΓΕΩΡΓΙΟΣ ΧΑΡΑΜΗΣ ΤΟΥ ΝΙΚΟΛΑΟΥ
ΘΕΜΑ ΣΧΕΔΙΟΥ:	ΤΟΠΟΓΡΑΦΙΚΟ ΔΙΑΓΡΑΜΜΑ

ΚΛΙΜΑΚΑ:	1:200	ΑΡΙΘΜΟΣ ΣΧΕΔΙΟΥ:
ΠΕΡΙΟΔΟΣ ΕΚΠΟΝΗΣΗΣ ΜΕΛΕΤΗΣ:	ΝΟΕΜΒΡΙΟΣ 2007	T2
ΕΙΔΟΣ ΜΕΛΕΤΗΣ:	Αποτύπωση	Τροποποίηση
ΚΩΔΙΚΟΣ:	419XARAMIS	13.10.2007

ΜΕΛΕΤΗ:	ΚΩΣΤΑΣ Γ. ΜΑΝΙΑΤΑΚΟΣ ΔΙΠΛΩΜ. ΠΟΛΙΤΙΚΟΣ ΜΗΧΑΝΙΚΟΣ Α.Π.Θ.
ΣΧΕΔΙΑΣΗ:	

Υπογραφή -Σφραγίδα

ΚΩΣΤΑΣ Γ. ΜΑΝΙΑΤΑΚΟΣ
ΔΙΠΛΩΜ. ΠΟΛΙΤΙΚΟΣ ΜΗΧΑΝΙΚΟΣ Α.Π.Θ.
ΜΕΛΟΣ ΤΕΕ ΑΡΙΘΜΟΣ ΜΗΤΡΩΟΥ 70546
ΓΛΥΚΟΒΡΥΣΗ ΛΑΚΩΝΙΑΣ 23055, ΤΗΛ. 27350 91144
ΑΦΜ: [illegible] - ΔΟΥ: ΣΚΑΛΑΣ

Το παρόν συνοδεύει την αριθ. 536/08 απόφαση Γεν. Γραμ. Περιφέρειας Πελοποννήσου

Ο Γ.Γ.Π.Π.

Νίκος Γ. Αγγελόπουλος

Αριθμ. 512 (3)

Επικύρωση καθορισμού οριογραμμών τμήματος ρέματος έμπροσθεν ιδιοκτησίας Τσορομώκου Μιχαήλ του Θεοδώρου, εντός οικισμού «Κ. Γλυκόβρυση», Δήμου Έλους Νομού Λακωνίας.

ΟΓΕΝΙΚΟΣ ΓΡΑΜΜΑΤΕΑΣ
ΠΕΡΙΦΕΡΕΙΑΣ ΠΕΛΟΠΟΝΝΗΣΟΥ

Έχοντας υπόψη τις ακόλουθες διατάξεις, και λοιπά έγγραφα:

1. Τις διατάξεις των άρθρων 5, 6 και 8 του ν. 3200/1955 «Περί Διοικητικής Αποκέντρωσης».

2. Τις διατάξεις του ν. 2853/16.7.1922 «Περί υδραυλικών εν γένει έργων και αστυνομεύσεως των Δημοσίων Υδάτων», όπως αυτές τροποποιήθηκαν με τις αντίστοιχες του ν.δ. 10/29.12.1923 και κωδικοποιήθηκαν από τις διατάξεις του π.δ. 18/21.3.1924.

3. Τα οριζόμενα στο άρθρο 6 της υπ' αριθμ. 3046/304/3.2.1989 απόφασης του Αναπληρωτή Υπουργού Περιβάλλοντος Χωροταξίας και Δημοσίων Έργων «Κτιριοδομικός Κανονισμός» και ειδικότερα τις διατάξεις του άρθρου 6 αυτού σχετικά με τη δόμηση κοντά σε ρέματα, όπως ισχύει σήμερα.

4. Τις διατάξεις του άρθρου 5 του ν. 3010/25.4.2002 (Α΄ 91): «Εναρμόνιση του ν. 1650/1986 με τις οδηγίες 97/11 ΕΕ και 96/61 ΕΕ» και ειδικότερα τις διατάξεις του άρθρου 5 αυτού «Διαδικασία Οριοθέτησης και ρυθμίσεις θεμάτων για τα υδατορέματα».

5. Τις διατάξεις του άρθρου 6 του ν. 880/1979 (ΦΕΚ 58Α) «Περί καθορισμού ανωτάτων ορίων συντελεστού δόμησης κλπ» όπως συμπληρώθηκε από τις διατάξεις της παραγρ. 1γ του άρθρου 6 του ν. 2052/1992.

6. Τις διατάξεις του ν. 2503/1997 (ΦΕΚ 107Α/30.5.1997) «Διοίκηση, Οργάνωση, Στελέχωση της Περιφέρειας, Ρυθμίσεις θεμάτων για την Τοπική Αυτοδιοίκηση και άλλες διατάξεις».

7. Τις οικείες διατάξεις του ν. 2508/1997 (ΦΕΚ 124Α/13.6.1997) «Βιώσιμη Οικιστική Ανάπτυξη των πόλεων και οικισμών της χώρας και άλλες διατάξεις».

8. Τις οικείες διατάξεις του ν. 2690/1999 (ΦΕΚ 45Α/1999) «Κύρωση Κώδικα Διοικητικής Διαδικασίας και άλλες διατάξεις».

9. Τα οριζόμενα στην υπ' αριθμ. 19664/20.12.2001 απόφαση του Γενικού Γραμματέα Περιφέρειας Πελοποννήσου.

10. Τα οριζόμενα στην υπ' αριθμ. 1592/14.2.2002 απόφαση του Γενικού Γραμματέα Περιφέρειας Πελοποννήσου.

11. Το από Νοεμβρίου 2007 τοπογραφικό και υψομετρικό διάγραμμα (αρ. σχεδίου Τ2 κλίμακας 1:200), καθορισμού των οριογραμμών τμήματος ρέματος έμπροσθεν ιδιοκτησίας Τσορομώκου Μιχαήλ του Θεοδώρου, εντός οικισμού «Κ. Γλυκόβρυση», Δήμου Έλους Νομού Λακωνίας, το οποίο συντάχθηκε από τον Διπλ. Πολιτικό Μηχανικό Μανιατάκο Κώστα, ελέγχθηκε και θεωρήθηκε στις 27.11.2007 από τη Δ/νση Τεχνικών Υπηρεσιών της Ν.Α. Λακωνίας.

12. Την υπ' αριθμ. 330/25.1.2008 Γνωμοδότηση-Εισήγηση της Δ/νσης Τεχνικών Υπηρεσιών της Ν.Α. Λακωνίας, σχετικά με τον καθορισμό των οριογραμμών τμήματος ρέματος έμπροσθεν ιδιοκτησίας Τσορομώκου Μιχαήλ του Θεοδώρου, εντός οικισμού «Κ. Γλυκόβρυση», Δήμου Έλους Νομού Λακωνίας, σύμφωνα με το αμέσως πιο πάνω αναφερόμενο τοπογραφικό και υψομετρικό διαγράμματα, αποφασίζουμε:

Την επικύρωση των οριογραμμών τμήματος ρέματος έμπροσθεν ιδιοκτησίας Τσορομώκου Μιχαήλ του Θεοδώρου, εντός οικισμού «Κ. Γλυκόβρυση», Δήμου Έλους Νομού Λακωνίας, οριζομένων με τα σημεία R1 έως R11 (δεξιά) και L1 έως L10 (αριστερά) εκατέρωθεν της ροής του ρέματος στο τοπογραφικό και υψομετρικό διάγραμμα (αρ. σχεδίου Τ2 κλίμακας 1:200), το οποίο συντάχθηκε από τον Διπλ. Πολιτικό Μηχανικό Μανιατάκο Κώστα, ελέγχθηκε και θεωρήθηκε στις 27.11.2007 από τη Δ/νση Τεχνικών Υπηρεσιών της Ν.Α. Λακωνίας και αποτελεί αναπόσπαστο μέρος της παρούσας απόφασης.

Η απόφαση αυτή, μαζί με τα συνημμένα τοπογραφικά και υψομετρικά διαγράμματα καθορισμού των οριογραμμών, να δημοσιευθούν στην Εφημερίδα της Κυβερνήσεως.

Τρίπολη, 1 Φεβρουαρίου 2008

Ο Γενικός Γραμματέας Περιφέρειας
ΝΙΚΟΣ Κ. ΑΓΓΕΛΟΠΟΥΛΟΣ

ΠΙΝΑΚΑΣ ΣΥΝΤΕΤΑΓΜΕΝΩΝ ΚΑΘΟΡΙΣΜΟΥ ΟΡΙΟΓΡΑΜΜΩΝ

L1	X=	391111.47	Y=	4076478.34
L2	X=	391116.84	Y=	4076472.68
L3	X=	391123.61	Y=	4076466.26
L4	X=	391129.36	Y=	4076459.74
L5	X=	391133.68	Y=	4076455.31
L6	X=	391139.50	Y=	4076449.16
L7	X=	391146.03	Y=	4076441.36
L8	X=	391151.21	Y=	4076435.13
L9	X=	391158.44	Y=	4076429.26
L10	X=	391162.95	Y=	4076425.83

R1	X=	391106.77	Y=	4076473.83
R2	X=	391112.99	Y=	4076466.29
R3	X=	391118.11	Y=	4076460.05
R4	X=	391124.32	Y=	4076455.01
R5	X=	391129.23	Y=	4076448.11
R6	X=	391133.46	Y=	4076443.96
R7	X=	391135.66	Y=	4076441.71
R8	X=	391140.22	Y=	4076436.88
R9	X=	391149.52	Y=	4076425.75
R10	X=	391153.72	Y=	4076422.59
R11	X=	391156.98	Y=	4076420.62

ΥΠΟΜΝΗΜΑ

ΓΡΑΜΜΗ ΠΛΗΜΜΥΡΑΣ
ΟΡΙΟΓΡΑΜΜΗ ΡΕΜΑΤΟΣ
ΔΙΑΤΟΜΕΣ

ΕΘΝΙΚΟ ΤΥΠΟΓΡΑΦΕΙΟ
Για τεχνικούς λόγους στο σχεδιάγραμμα έγινε σμίκρυνση κατά ποσοστό 30 %

ΚΛΙΜΑΚΑ ΣΧΕΔΙΟΥ 1:200

ΕΝΔΕΙΚΤΙΚΗ ΔΙΑΤΟΜΗ

L1 L2 L3 L4 L5 L6 L7 L8 L9 L10
R1 R2 R3 R4 R5 R6 R7 R8 R9 R10 R11
D1 D2 D3 D4 D5 D6

ΙΔ. ΠΑΡΔΑΛΗ ΠΑΝΑΓΙΩΤΗ
ΙΔ. ΜΙΧΑΗΛ ΤΣΟΡΟΜΩΚΟΥ ΕΝΤΟΣ ΟΙΚΙΣΜΟΥ ΚΑΤΩ ΓΛΥΚΟΒΡΥΣΗ Ν. ΛΑΚΩΝΙΑΣ
ΙΔ. ΠΑΡΔΑΛΗ ΧΡΗΣΤΟΥ
1/ελλ.
1/λαμ.
Δ.Ε.Η.
Ο.Τ.Ε.
ΔΗΜΟΤΙΚΗ ΟΔΟΣ ΠΛ. 4.00Μ
ST.1.
ST.2.

4076500 4076480 4076460 4076440 4076420
391080 391100 391120 391140 391160 391180

ΕΛΕΓΧΘΗΚΕ
Σπάρτη 27-11-2007
Ο Προϊστάμενος Τμήματος Μελετών
ΑΓΓΕΛΟΣ ΚΟΛΛΙΑΚΟΣ
ΠΕ1 Β΄β

ΠΑΝΑΓΙΩΤΗΣ ΓΡ. ΚΩΣΤΑΚΟΣ
ΤΟΠΟΓΡΑΦΟΣ ΜΗΧΑΝΙΚΟΣ Τ.Ε.
ΜΕ Γ΄ ΒΑΘΜΟ

ΘΕΩΡΗΘΗΚΕ
27-11-2007
ΗΛΙΑΣ ΑΛΙΜΗΣΗΣ
ΠΕ Α΄β

ΕΡΓΟ:	ΟΡΙΟΘΕΤΗΣΗ ΡΕΜΑΤΟΣ ΚΑΤΑ ΜΗΚΟΣ ΙΔΙΟΚΤΗΣΙΑΣ ΜΙΧΑΗΛ ΤΣΟΡΟΜΩΚΟΥ ΣΤΗΝ ΚΑΤΩ ΓΛΥΚΟΒΡΥΣΗ		
ΘΕΣΗ:	ΟΙΚΙΣΜΟΣ "ΚΑΤΩ ΓΛΥΚΟΒΡΥΣΗ" ΔΗΜΟΥ ΕΛΟΥΣ ΝΟΜΟΥ ΛΑΚΩΝΙΑΣ - ΕΝΤΟΣ ΟΡΙΩΝ ΟΙΚΙΣΜΟΥ		
ΕΡΓΟΔΟΤΗΣ:	ΜΙΧΑΗΛ ΤΣΟΡΟΜΩΚΟΣ ΤΟΥ ΘΕΟΔΩΡΟΥ		
ΘΕΜΑ ΣΧΕΔΙΟΥ:	ΤΟΠΟΓΡΑΦΙΚΟ ΔΙΑΓΡΑΜΜΑ		
ΚΛΙΜΑΚΑ:	1:200	ΑΡΙΘΜΟΣ ΣΧΕΔΙΟΥ:	
ΠΕΡΙΟΔΟΣ ΕΚΠΟΝΗΣΗΣ ΜΕΛΕΤΗΣ:	ΝΟΕΜΒΡΙΟΣ 2007	T_2	
ΕΙΔΟΣ ΜΕΛΕΤΗΣ:	Αποτύπωση	Τροποποίηση	
ΚΩΔΙΚΟΣ:	419TSOROMOKOS	13.10.2007	
ΜΕΛΕΤΗ:	ΚΩΣΤΑΣ Γ. ΜΑΝΙΑΤΑΚΟΣ ΔΙΠΛΩΜ. ΠΟΛΙΤΙΚΟΣ ΜΗΧΑΝΙΚΟΣ Α.Π.Θ.		
ΣΧΕΔΙΑΣΗ:			

Υπογραφή -Σφραγίδα

ΚΩΣΤΑΣ Γ. ΜΑΝΙΑΤΑΚΟΣ
ΔΙΠΛΩΜ. ΠΟΛΙΤΙΚΟΣ ΜΗΧΑΝΙΚΟΣ Α.Π.Θ.
ΑΦΜ. 045368115 - ΔΟΥ: ΣΚΑΛΑΣ

Το παρόν συνοδεύει την αριθ. 5/12/08 απόφαση Γεν. Γραμ. Περιφέρειας Πελοποννήσου

Ο Γ.Γ.Π.Π.

Νίκος Κ. Αργυρόπουλος



ΑΠΟ ΤΟ ΕΘΝΙΚΟ ΤΥΠΟΓΡΑΦΕΙΟ
ΚΑΠΟΔΙΣΤΡΙΟΥ 34 * ΑΘΗΝΑ 104 32 * ΤΗΛ. 210 52 79 000 * FAX 210 52 21 004
ΗΛΕΚΤΡΟΝΙΚΗ ΔΙΕΥΘΥΝΣΗ: http://www.et.gr – e-mail: webmaster.et@et.gr